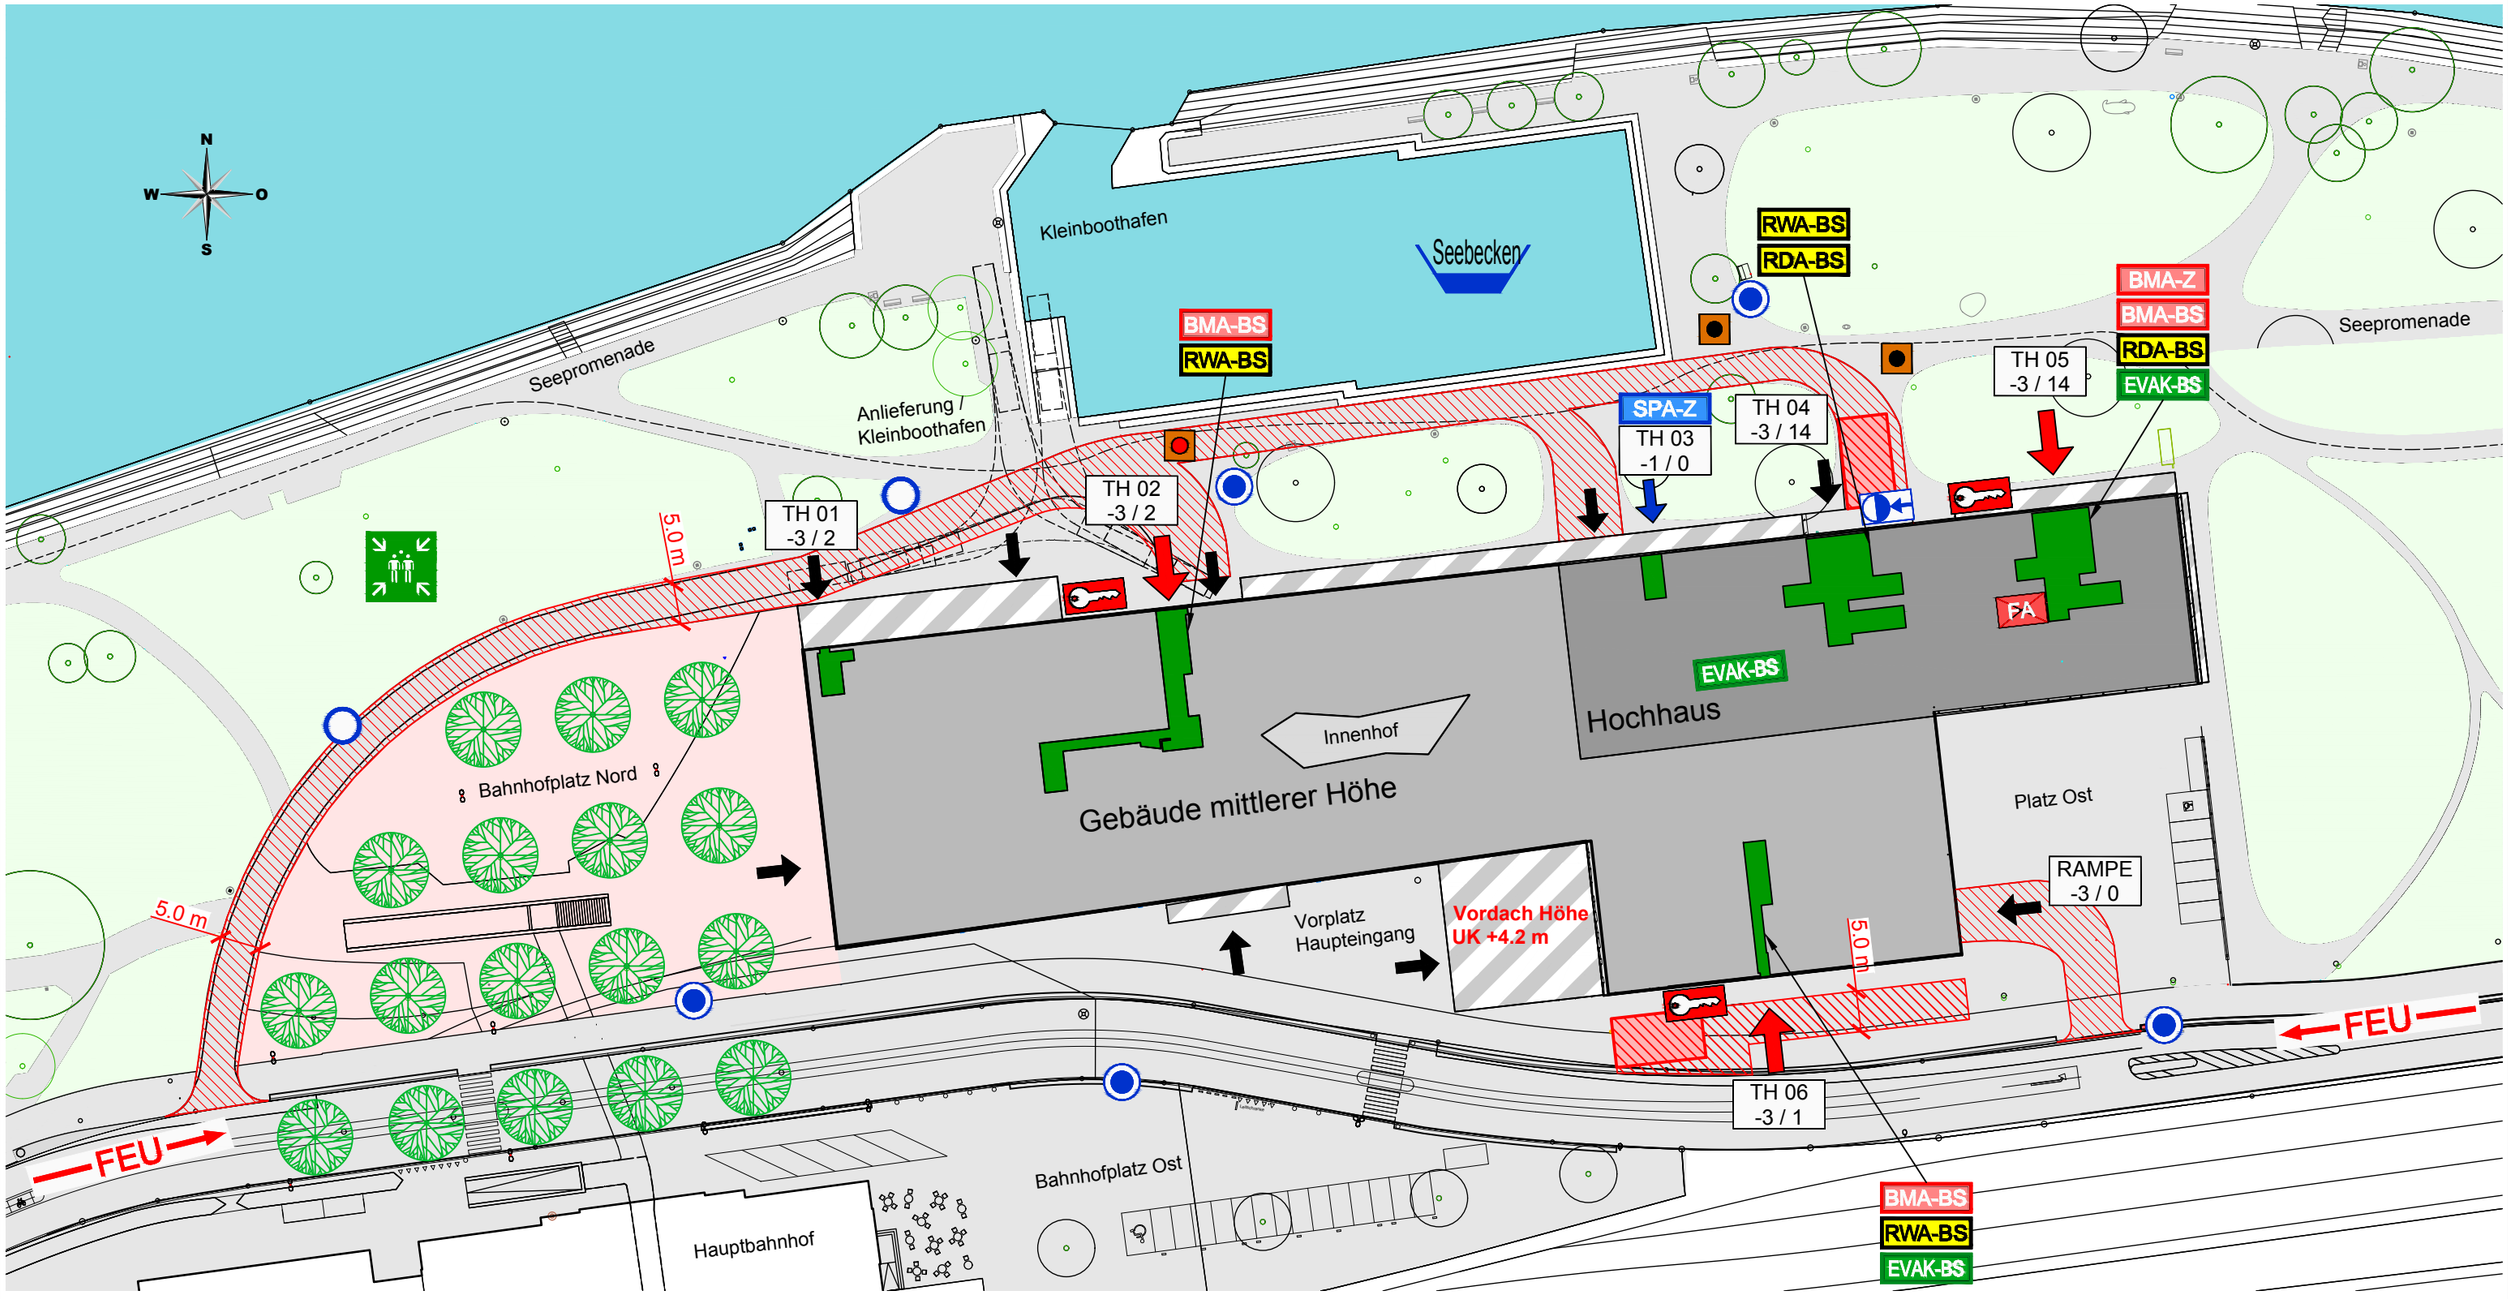

Legende

- Feuerwehrzufahrt und Bewegungsflächen (für Fz bis 18 t)
- Stellflächen Feuerwehr (für Fz bis 18 t)
- Hauptzugang Feuerwehr
- zusätzlicher Zugang Feuerwehr
- Zugang SPA-Z
- Schlüsseldepot (aussen) Schlüsseltresor (innen)
- FA — Feuerwehraufzug
- FEU — Feuerwehrzufahrt
- x m³ — möglicher Wasserbezugsort. An stehenden oder fliessenden Gewässer
- Poller versenkbar (brandfallgesteuert und mit Schlüssel übersteuerbar)
- Poller manuell demontierbar
- TH Nr. X / Y — Bereich und Lage Treppenhäuser
- Aussenraum überdacht
- Überflurhydrant
- Unterflurhydrant
- Einspeisestelle mit Storz (Trockensteigleitung)
- SPA-Z — Sprinklerzentrale
- BMA-Z — Brandmeldezentrale
- BMA-BS — Brandmeldeanlage Bedienstelle
- EVAK-BS — Evakuierungsanlage Bedienstelle
- vertikaler Fluchtweg
- Sammelplatz
- RWA-BS — Rauch- und Wärmeabzug Bedienstelle
- RDA-BS — Rauchschutz-Druckanlage Bedienstelle

Quelle: Gigon Guyer Architekten AG / Würth International AG
(Die vorliegenden Pläne wurden für die Musterpläne angepasst und entsprechen nicht dem realisierten Gebäude)

Firma Planersteller	Objekt: Hotel und Kongresszentrum	gezeichnet:	16.12.2016	Plot datum:	16.12.2016
		geändert:		Massstab:	Format:
	Situation / Betrieb: Situation	geprüft:		1:750	A3
		Datei/Plan Nr.: BS-Situationsplan			Index:
	Planart: Brandschutzplan	Pfad:			
		Adresse: Mustergasse, 9999 Musterwil			